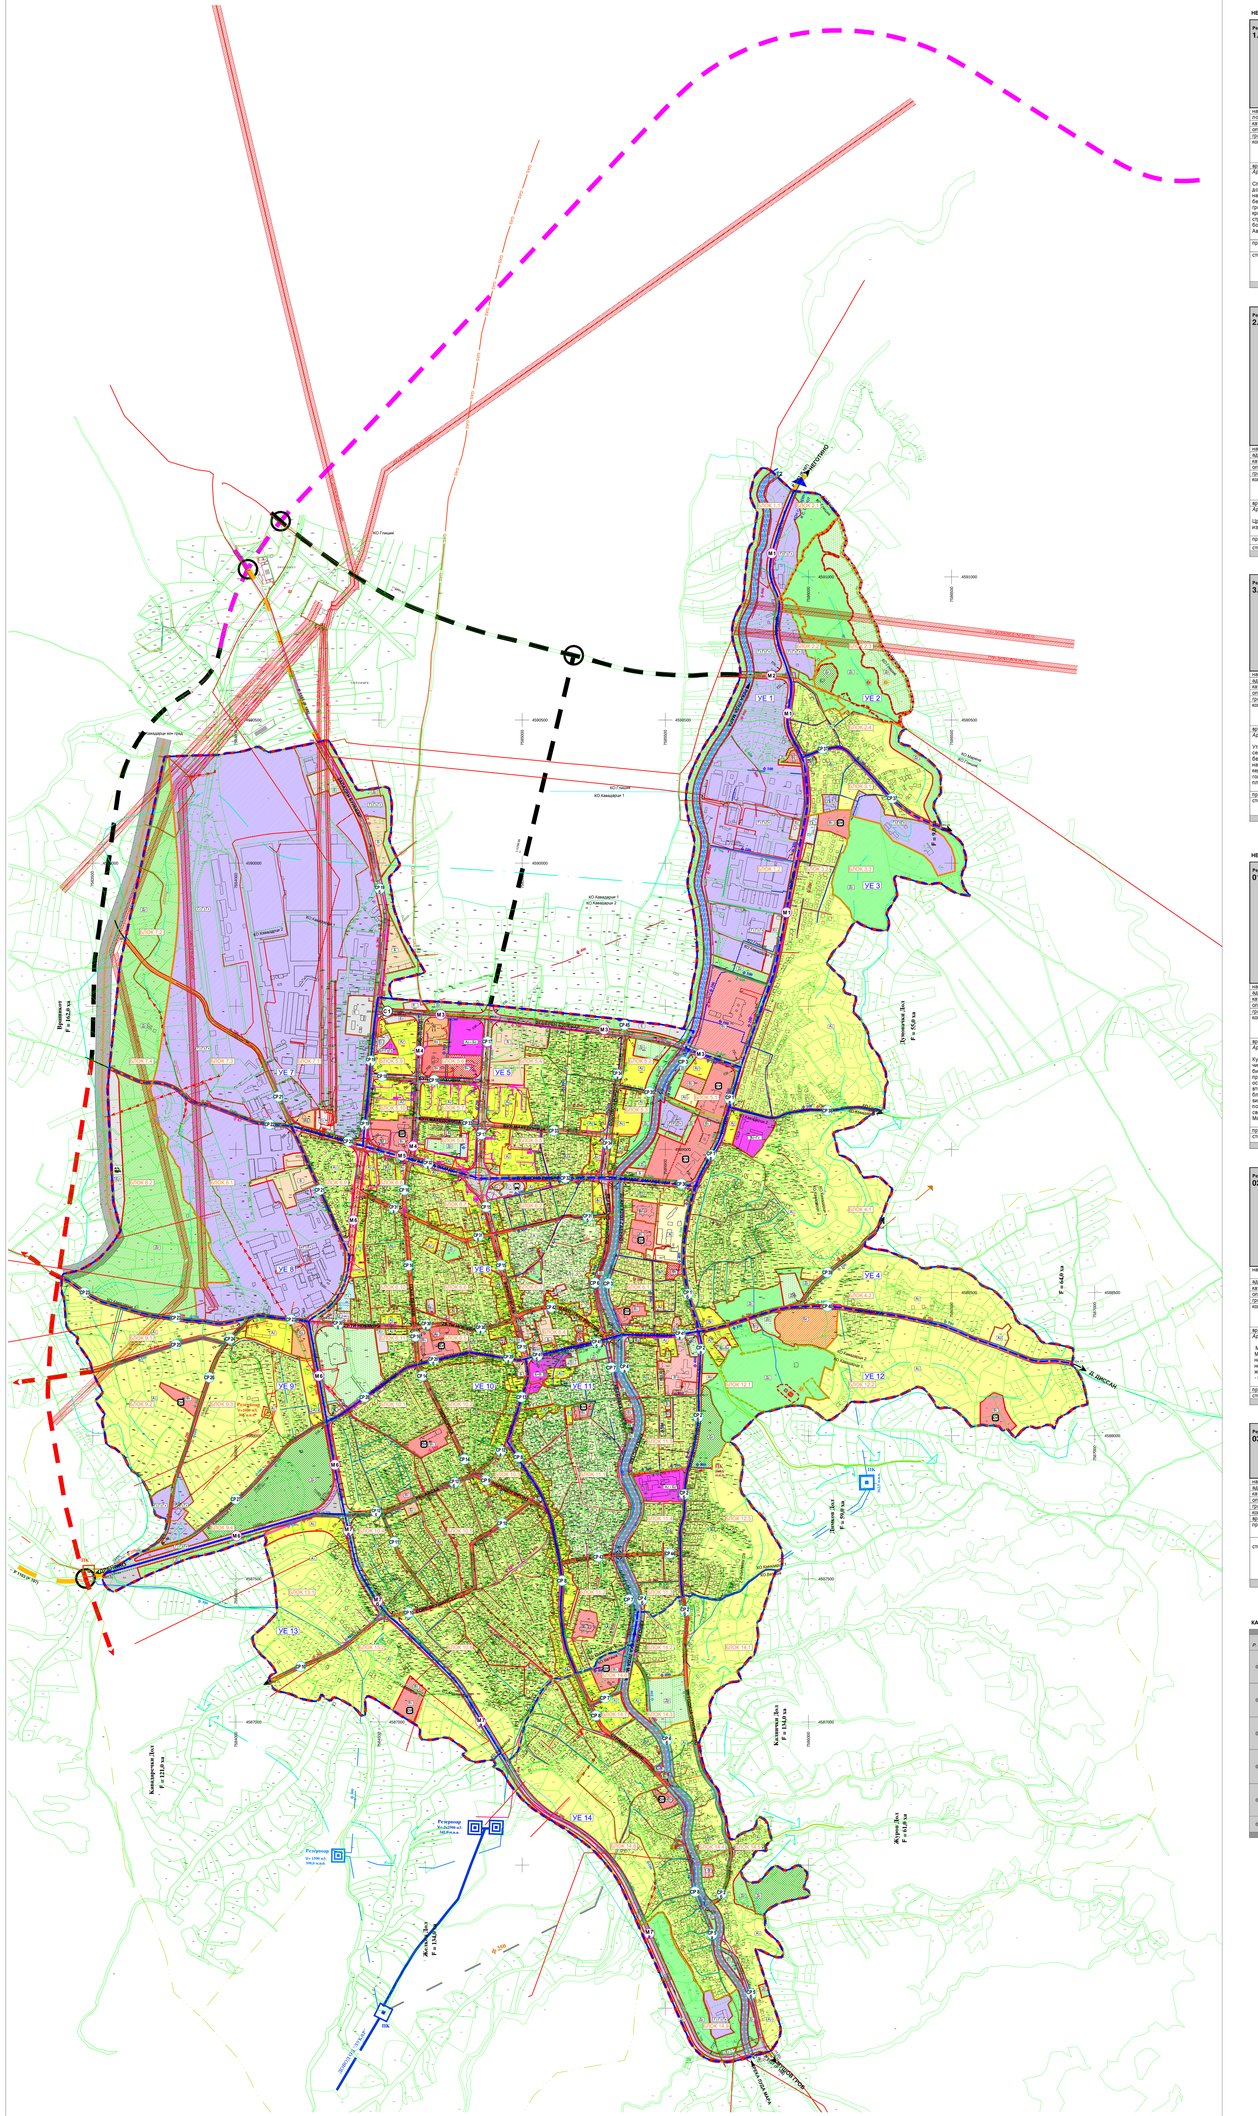
Водовод Ф 315 ГЛУВ
Водовод Ф 315 ГЛУВ
Водовод Ф 315 ГЛУВ