
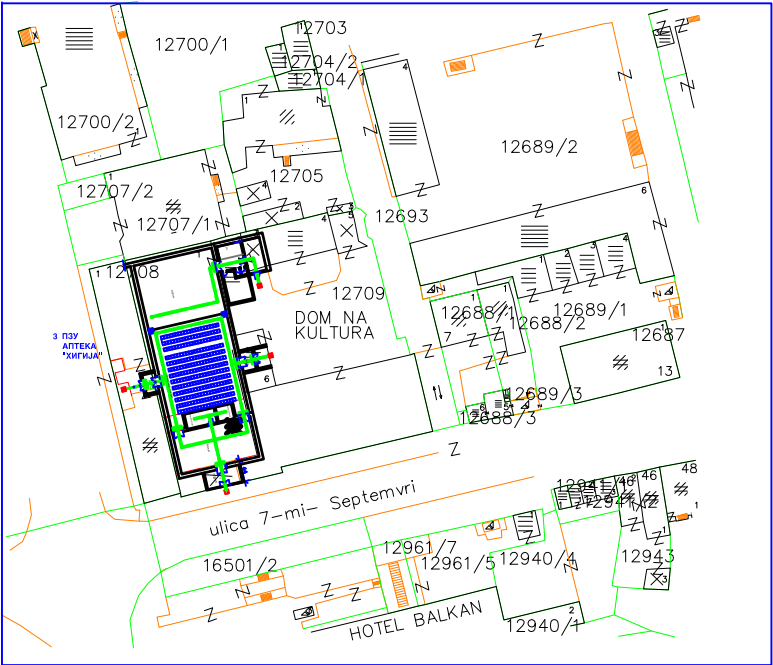


ОСНОВА НА ПРИЗЕМЈЕ - КИНО САЛА СО СЦЕНА И ФОАЈЕ
ПЛАН ЗА ЕВАКУАЦИЈА ПРИ ЕЛЕМЕНТАРНА НЕПОГОДА

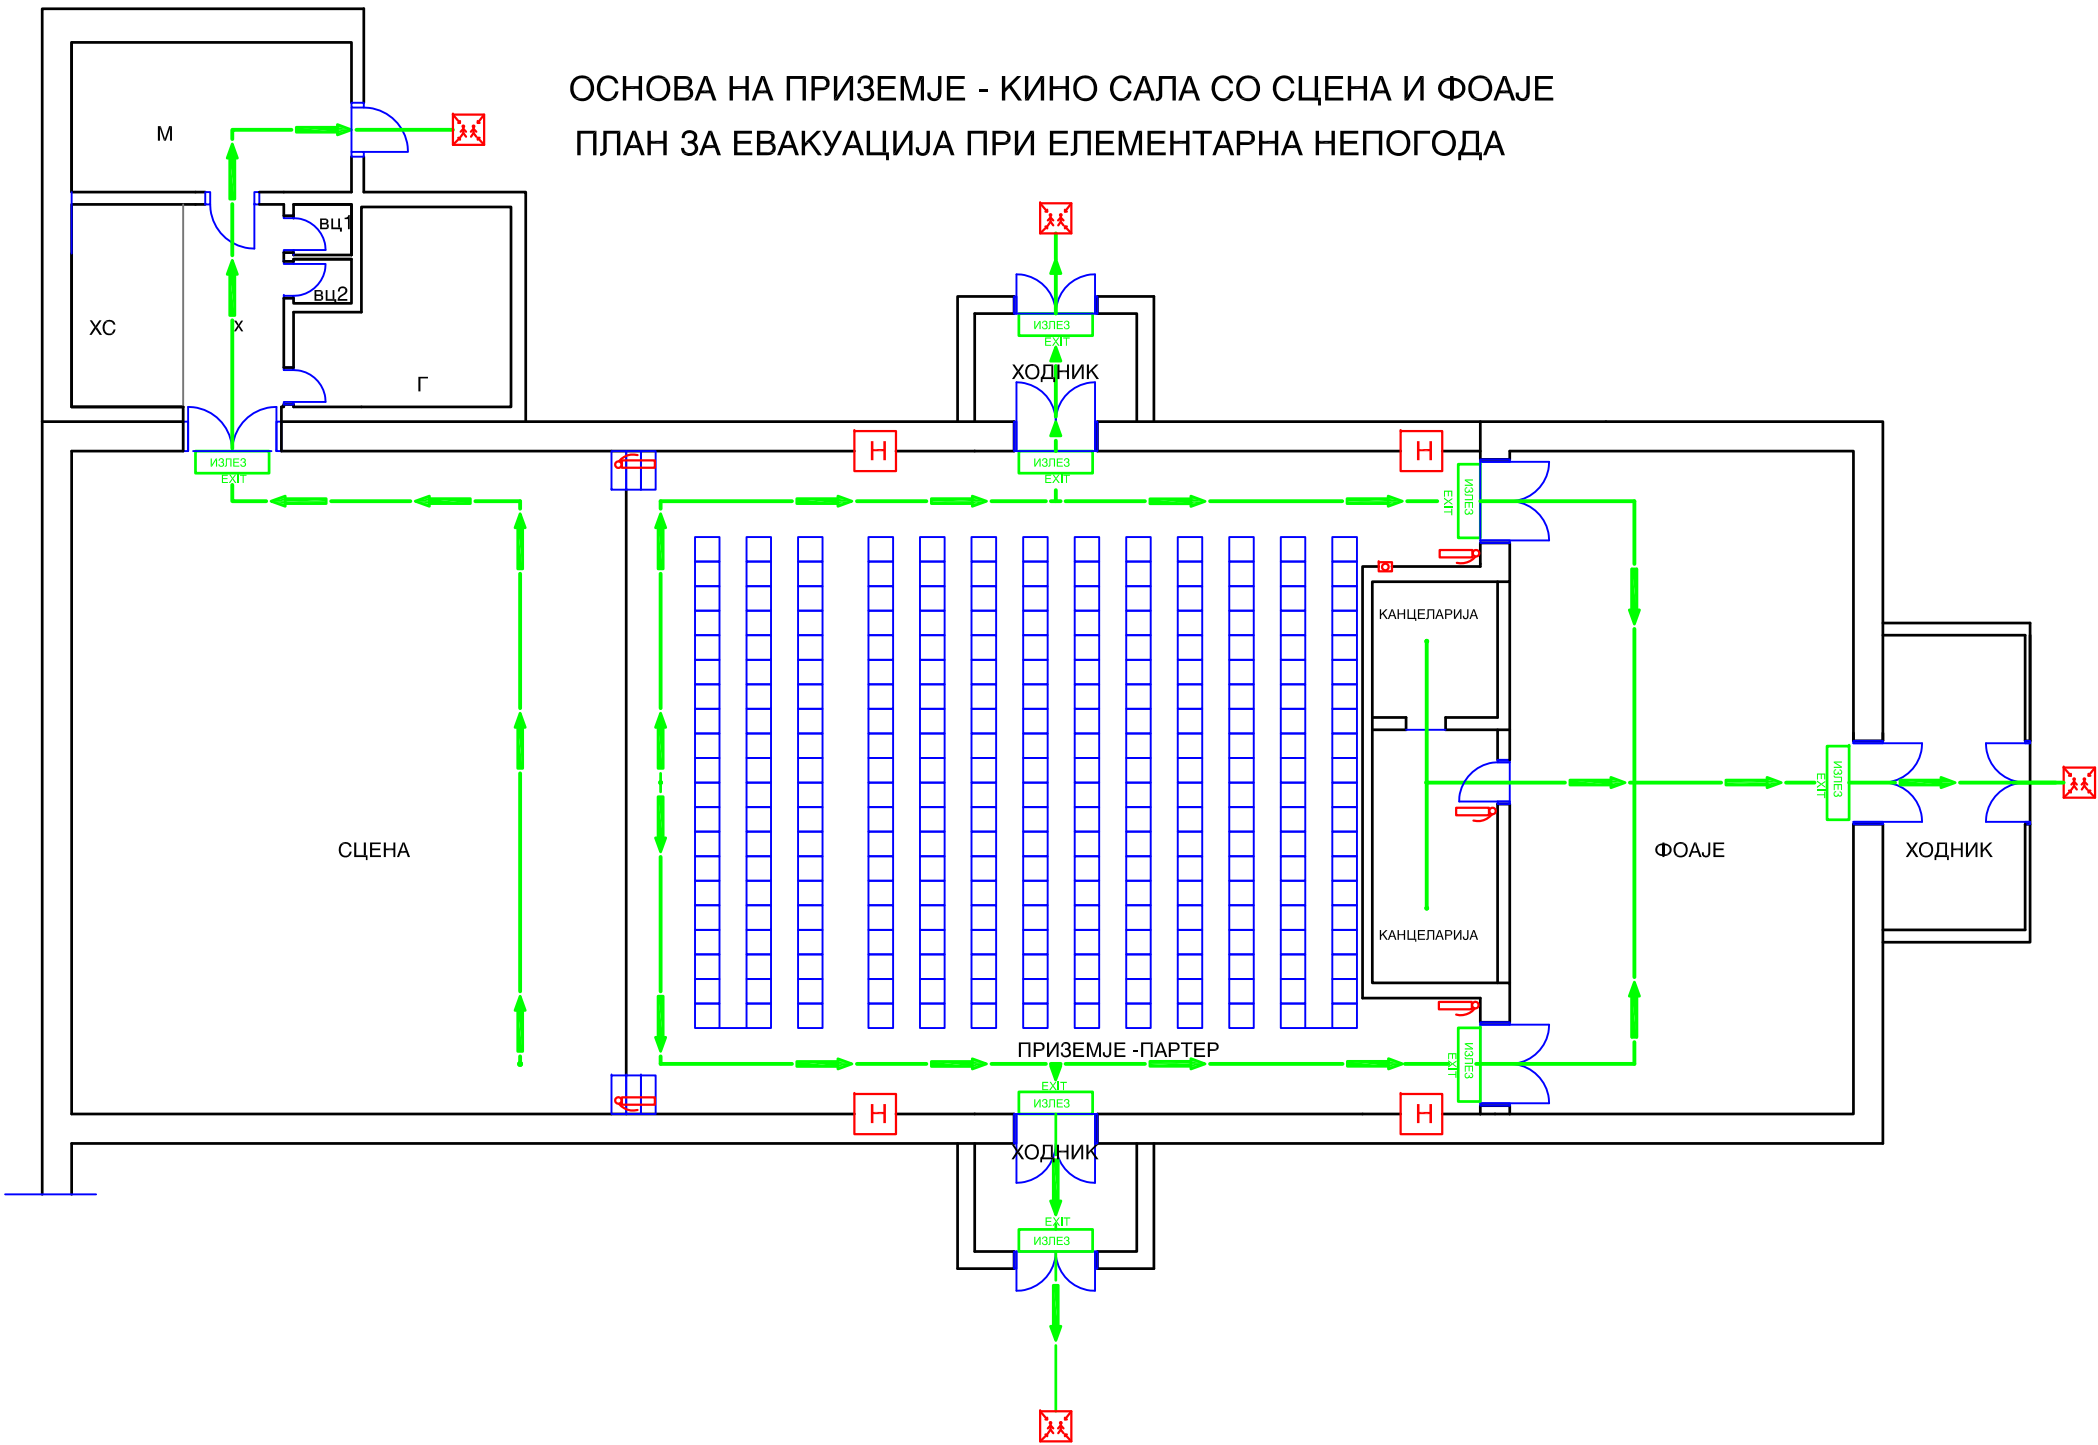

ЛЕГЕНДА

	ОПИС
	ПРАВЕЦ НА ЕВАКУАЦИЈА
	КОРИДОР НА ЕВАКУАЦИЈА
	РАЧЕН ЈАВУВАЧ НА ПОЖАР
	ПП АПАРАТ
	ЗИДЕН ХИДРАНТ
	СОБИРНО МЕСТО