


ПЛАН ЗА ЕВАКУАЦИЈА И СПАСУВАЊЕ ЈП ЈАСМИН Кавадарци – Кат 2

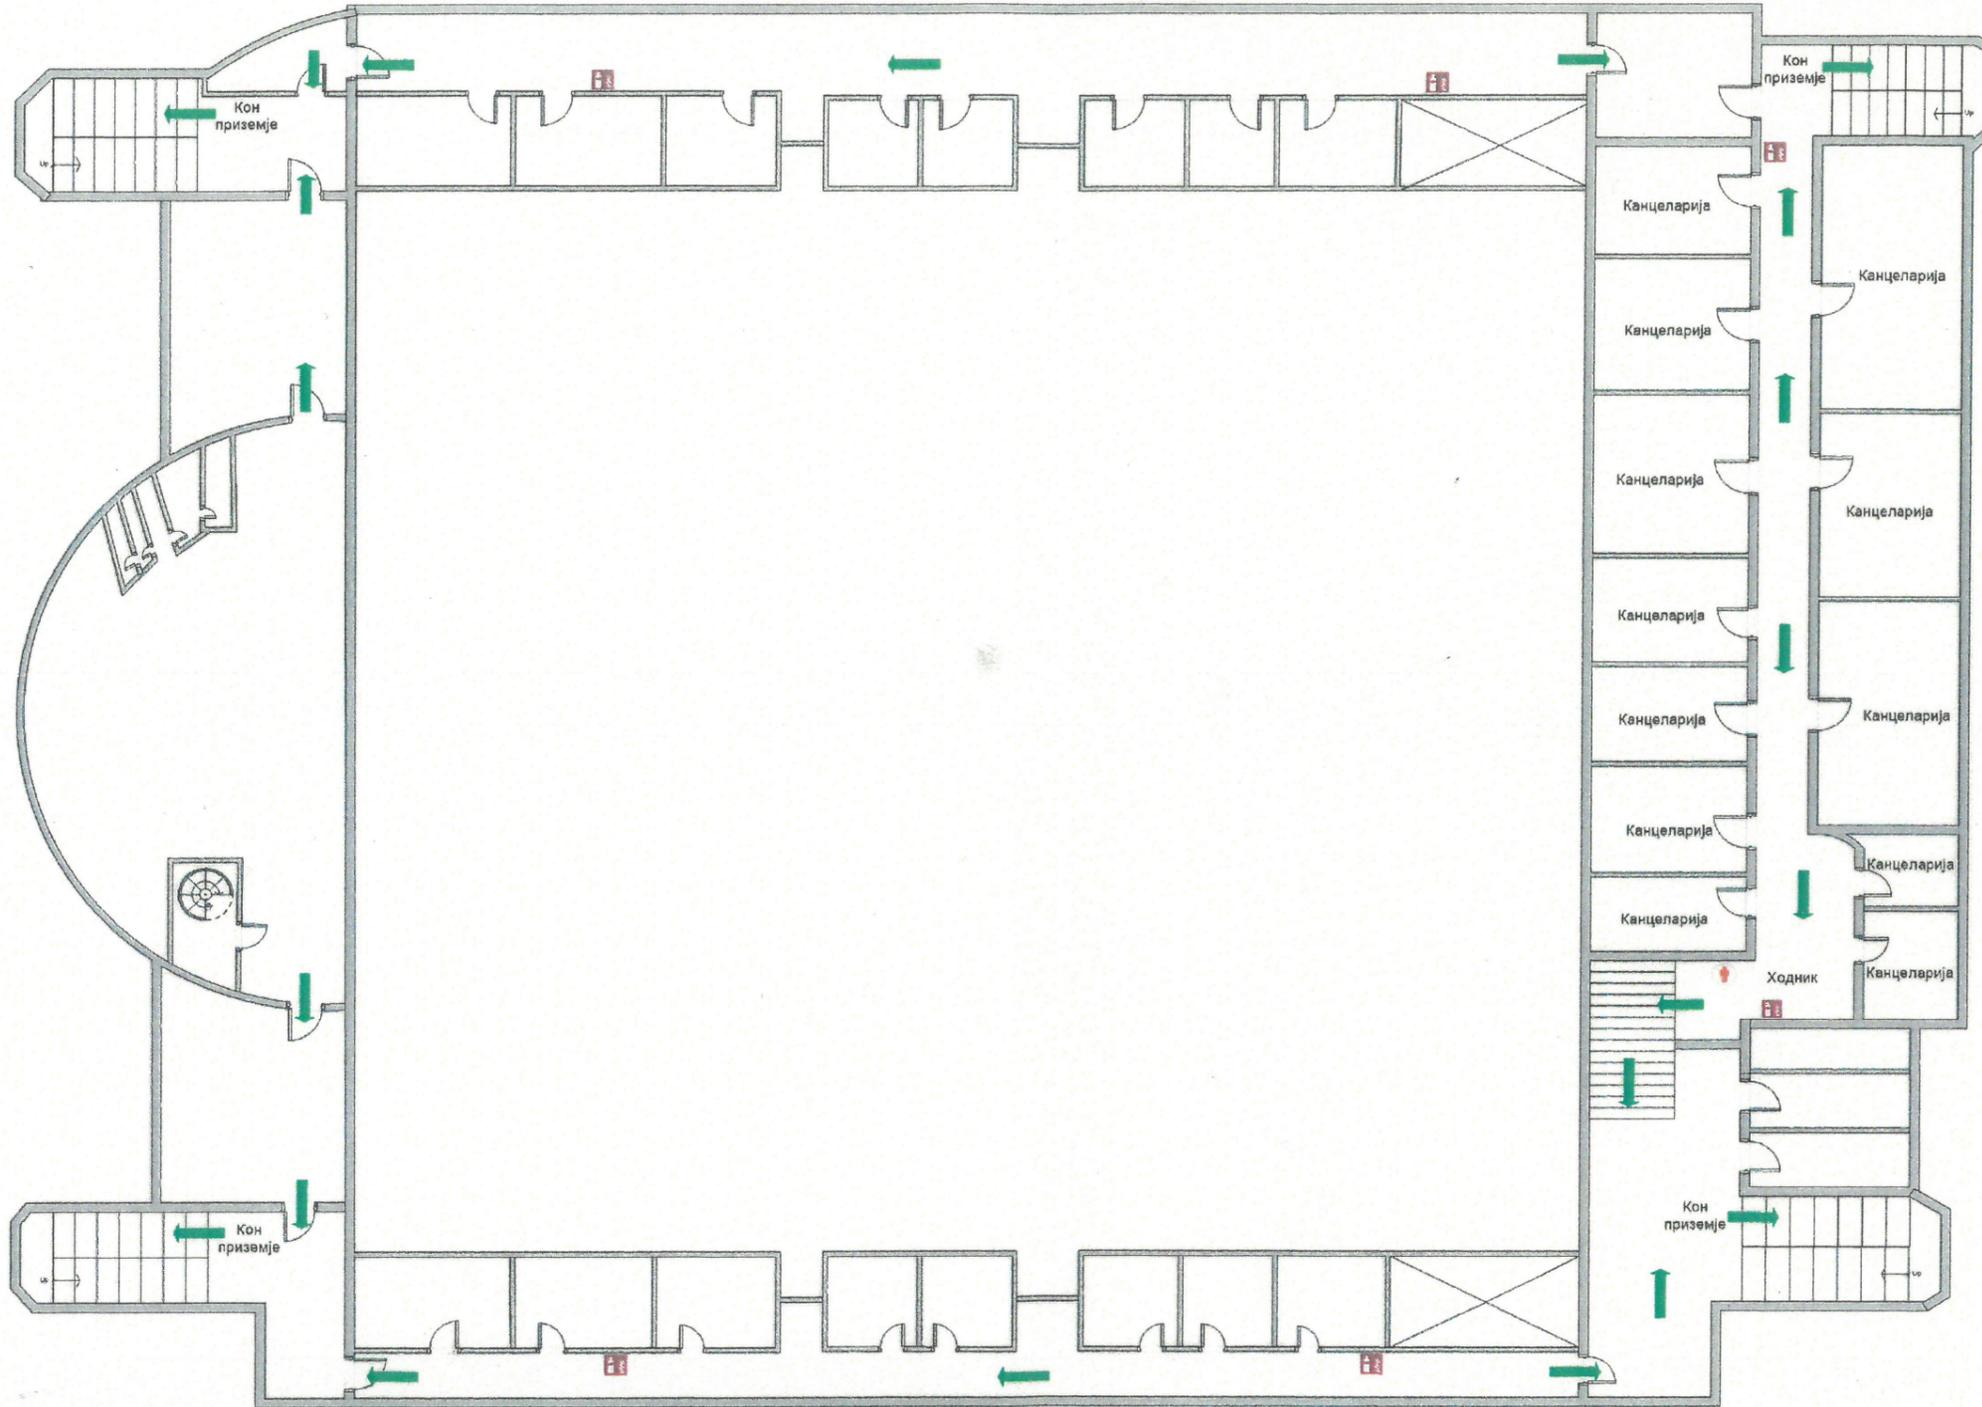


ЛЕГЕНДА:	ПЛАН ЗА ЕВАКУАЦИЈА ВО СЛУЧАЈ НА:	
<ul style="list-style-type: none"> ЈАС СУМ ОВДЕ ХИДРАНТ ПРАВЕЦ НА ДВИЖЕЊЕ РАЧЕН ЈАВУВАЧ НА ПОЖАР ИЗЛЕЗ ЗА ЕВАКУАЦИЈА ПП - АПАРАТ ГРТ ГЛАВНА ЕЛ. РАЗВОДНА ТАБЛА КУТИЈА ЗА ПРВА ПОМОШ СОБИРНО МЕСТО ПРИ ЕВАКУАЦИЈА 	<p style="text-align: center;">ПОЖАР</p> <ul style="list-style-type: none"> • Не паничи; • Обиди се да го изгаснеш пожарот; • Доколку не можеш да го изгаснеш пожарот јави се на телефон 193; • Помогни во евакуација на луѓе и материјални добра; • Следи ги упатствата од одговорното лице за евакуација; • Не гаси со вода жариште кое е под напон на електрична енергија; 	<p style="text-align: center;">ЗЕМЈОТРЕС</p> <ul style="list-style-type: none"> • Прво, исклучително е важно да останете смирени и да размислувате рационално. • Важно е во просторот во кој се наоѓате да знаете кои се внатрешните носечки ѕидови и греди и веднаш да застанете под нив покривајќи ја главата и вратот. Запомни : • Не ги користете лифто и скалите за брзо напуштање на објектот за време на земјотрес и по него, додека не се осигурате дека сте безбедни.

име на објектот	ЈП ЈАСМИН Кавадарци – Кат 2	
изработил	ПОТПИС	ДАТА
Павлинка Ристова бр.на уверение 774		20.03.2024



ПЛАН ЗА ЕВАКУАЦИЈА И СПАСУВАЊЕ

ЈП ЈАСМИН Кавадарци – Подружница СПОРТСКА САЛА ПАРТИЗАН Кавадарци

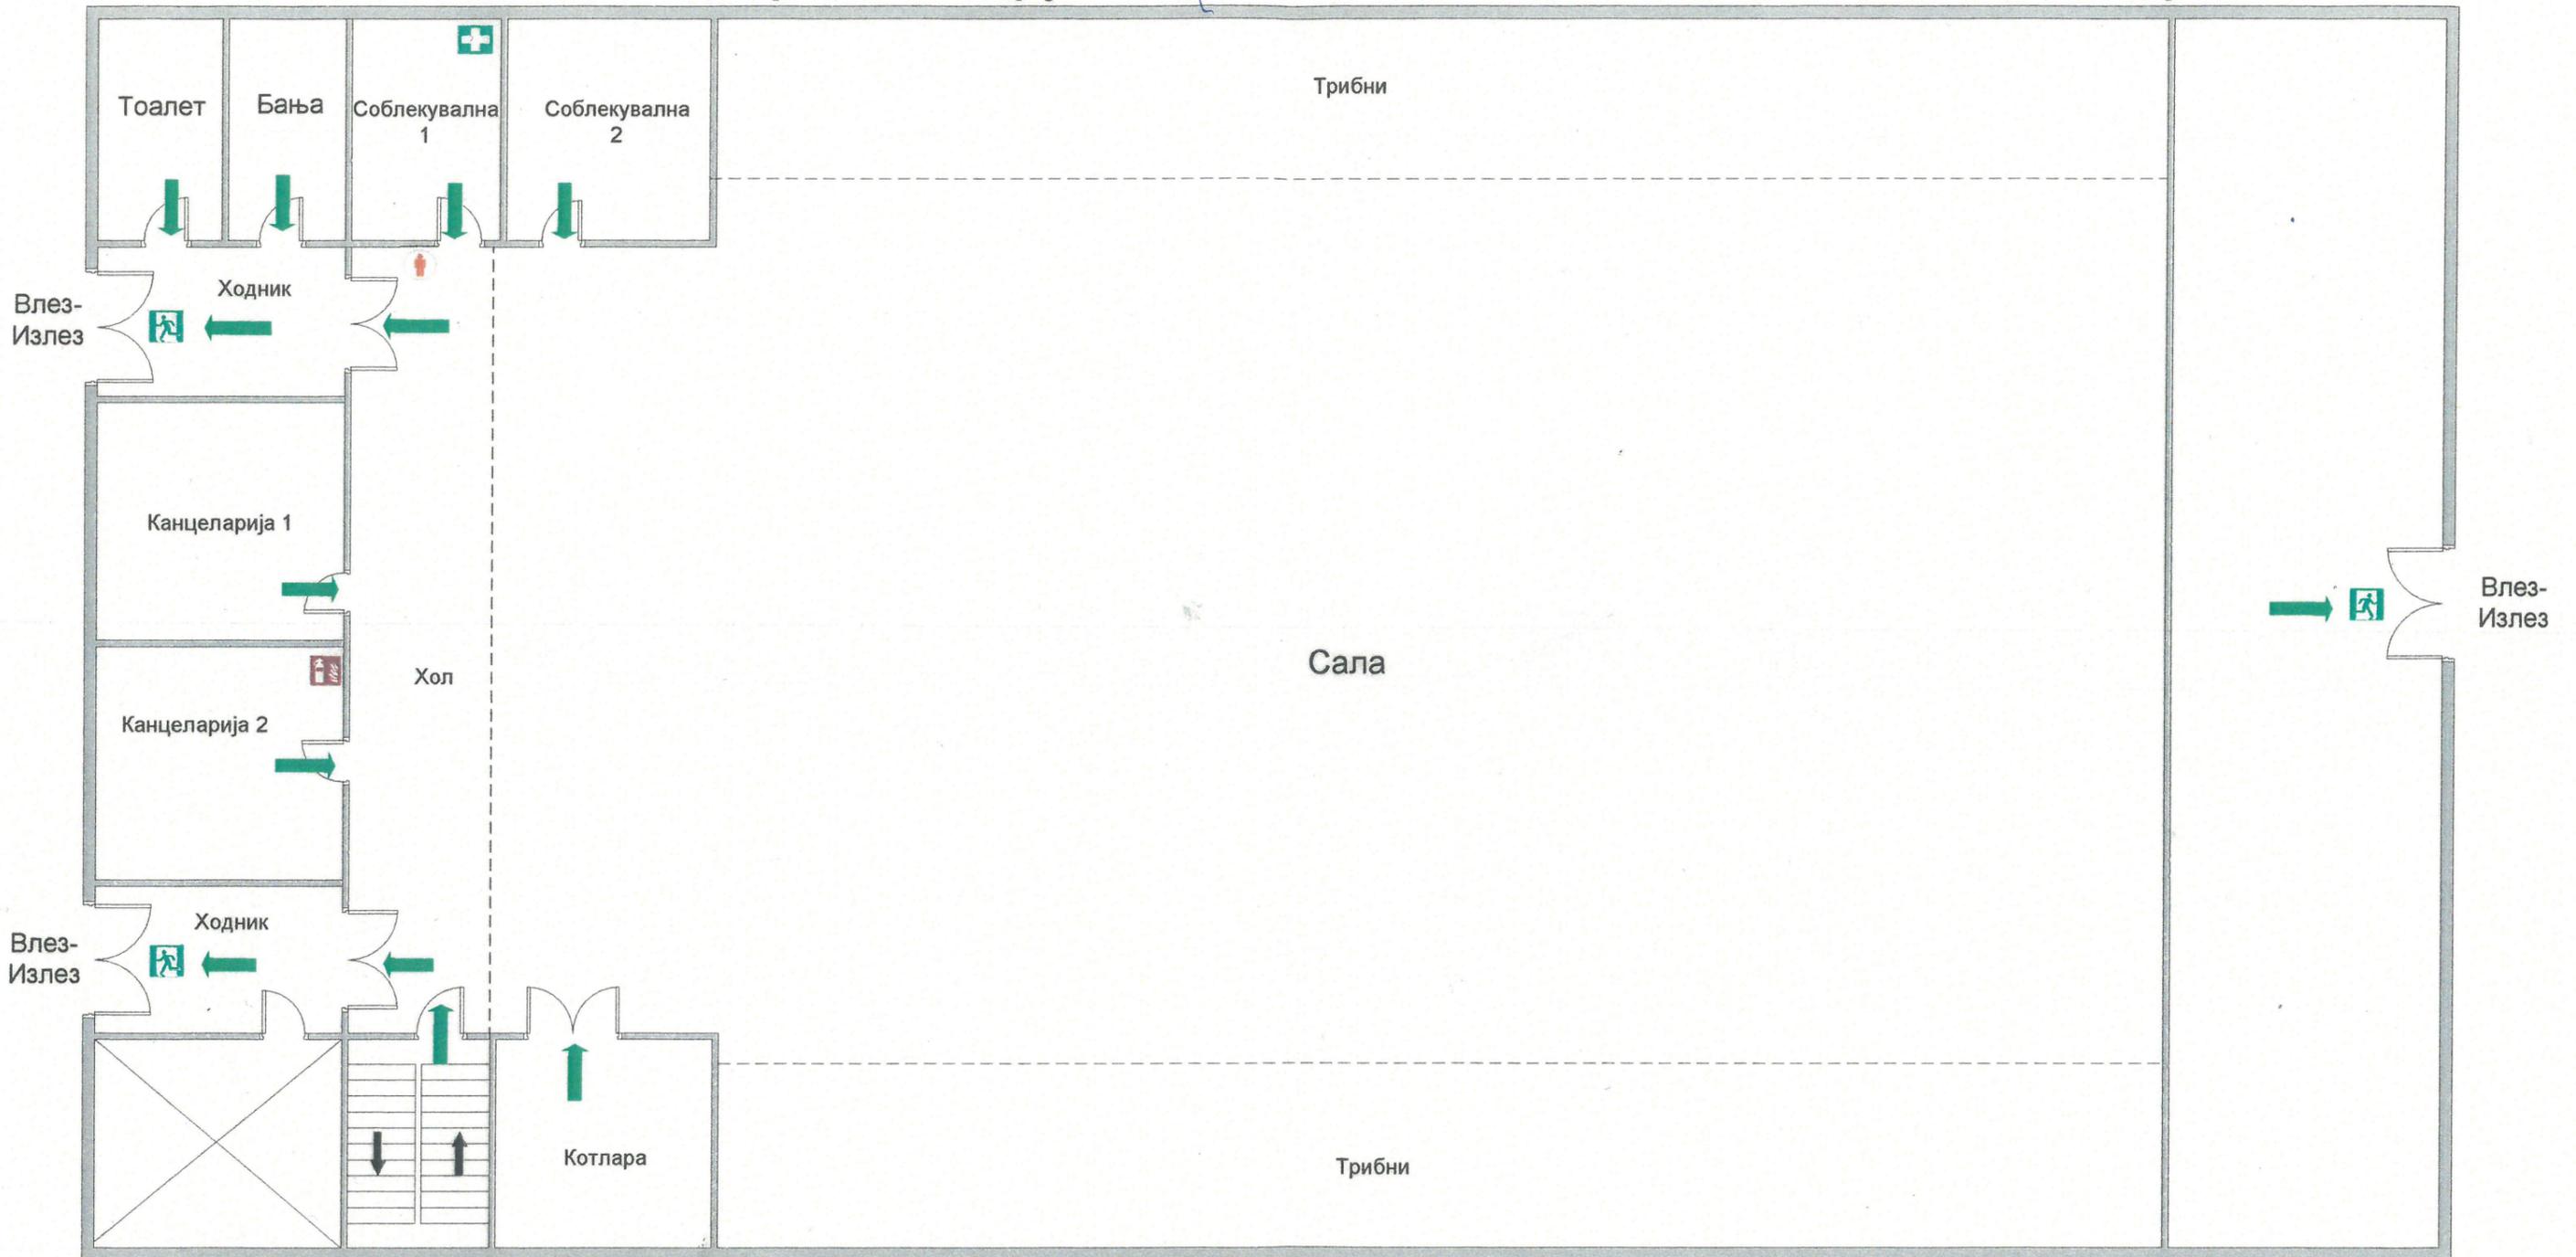

ЛЕГЕНДА:	ПЛАН ЗА ЕВАКУАЦИЈА ВО СЛУЧАЈ НА:	
<ul style="list-style-type: none"> ЈАС СУМ ОВДЕ ХИДРАНТ ПРАВЕЦ НА ДВИЖЕЊЕ РАЧЕН ЈАВУВАЧ НА ПОЖАР ИЗЛЕЗ ЗА ЕВАКУАЦИЈА ПП - АПАРАТ ГРТ ГЛАВНА ЕЛ. РАЗВОДНА ТАБЛА КУТИЈА ЗА ПРВА ПОМОШ СОБИРНО МЕСТО ПРИ ЕВАКУАЦИЈА 	<p style="text-align: center;">ПОЖАР</p> <ul style="list-style-type: none"> Не паничи; Обиди се да го изгаснеш пожарот; Доколку не можеш да го изгаснеш пожарот јави се на телефон 193; Помогни во евакуација на луѓе и материјални добра; Следи ги упатствата од одговорното лице за евакуација; Не гаси со вода жариште кое е под напон на електрична енергија; 	<p style="text-align: center;">ЗЕМЈОТРЕС</p> <ul style="list-style-type: none"> Прво, исклучително е важно да останете смирени и да размислувате рационално. Важно е во просторот во кој се наоѓате да знаете кои се внатрешните носечки ѕидови и греди и веднаш да застанете под нив покривајќи ја главата и вратот. <p>Запомни :</p> <ul style="list-style-type: none"> Не ги користете лифтот и скалите за брзо напуштање на објектот за време на земјотрес и по него, додека не се осигурате дека сте безбедни.

име на објектот	ЈП ЈАСМИН Кавадарци – Подружница СПОРТСКА САЛА ПАРТИЗАН Кавадарци	
изработил	ПОТПИС	дата
Павлинка Ристова бр.на уверение 774		20.03.2024



ПЛАН ЗА ЕВАКУАЦИЈА И СПАСУВАЊЕ ЈП ЈАСМИН Кавадарци - Приземје



ЛЕГЕНДА:

- ЈАС СУМ ОВДЕ
- ХИДРАНТ
- ПРАВЕЦ НА ДВИЖЕЊЕ
- РАЧЕН ЈАВУВАЧ НА ПОЖАР
- ИЗЛЕЗ ЗА ЕВАКУАЦИЈА
- ПП - АПАРАТ
- ГРТ ГЛАВНА ЕЛ. РАЗВОДНА ТАБЛА
- КУТИЈА ЗА ПРВА ПОМОШ
- СОБИРНО МЕСТО ПРИ ЕВАКУАЦИЈА

ПЛАН ЗА ЕВАКУАЦИЈА ВО СЛУЧАЈ НА:

ПОЖАР	ЗЕМЈОТРЕС
<ul style="list-style-type: none"> • Не паничи; • Обиди се да го изгаснеш пожарот; • Доколку не можеш да го изгаснеш пожарот јави се на телефон 193; • Помогни во евакуација на луѓе и материјални добра; • Следи ги упатствата од одговорното лице за евакуација; • Не гаси со вода жариште кое е под напон на електрична енергија; 	<ul style="list-style-type: none"> • Прво, исклучително е важно да останете смирени и да размислувате рационално. • Важно е во просторот во кој се наоѓате да знаете кои се внатрешните носечки ѕидови и греди и веднаш да застанете под нив покривајќи ја главата и вратот. Запомни: • Не ги користете лифтот и скалите за брзо напуштање на објектот за време на земјотрес и по него, додека не се осигурате дека сте безбедни.

име на објектот	ЈП ЈАСМИН Кавадарци - Приземје	
изработил	ПОТПИС	дата
Павлинка Ристова бр.на уверение 774		20.03.2024

СОБИРНО МЕСТО ПРИ ЕВАКУАЦИЈА

